

# Stadtsaal Bühnentechnik


5 Kw Anschluß

Nr Versatzkasten

Nr Versatzkasten Audio 6+6 Nr. 5/7/10/14/19/20/21/21a / VK 16 Multicore Anschluß

Nr Versatzkasten DMX IN / Out Nr. 2/4/11/13/15/19/20/ V-Brücke/ Z-Brücke/ Portal/ Galerie Re+Li

12x Dimmerkreis = Portal/V-Brücke/ Z-Brücke  
05x Dimmerkreis = Turm RE + LI

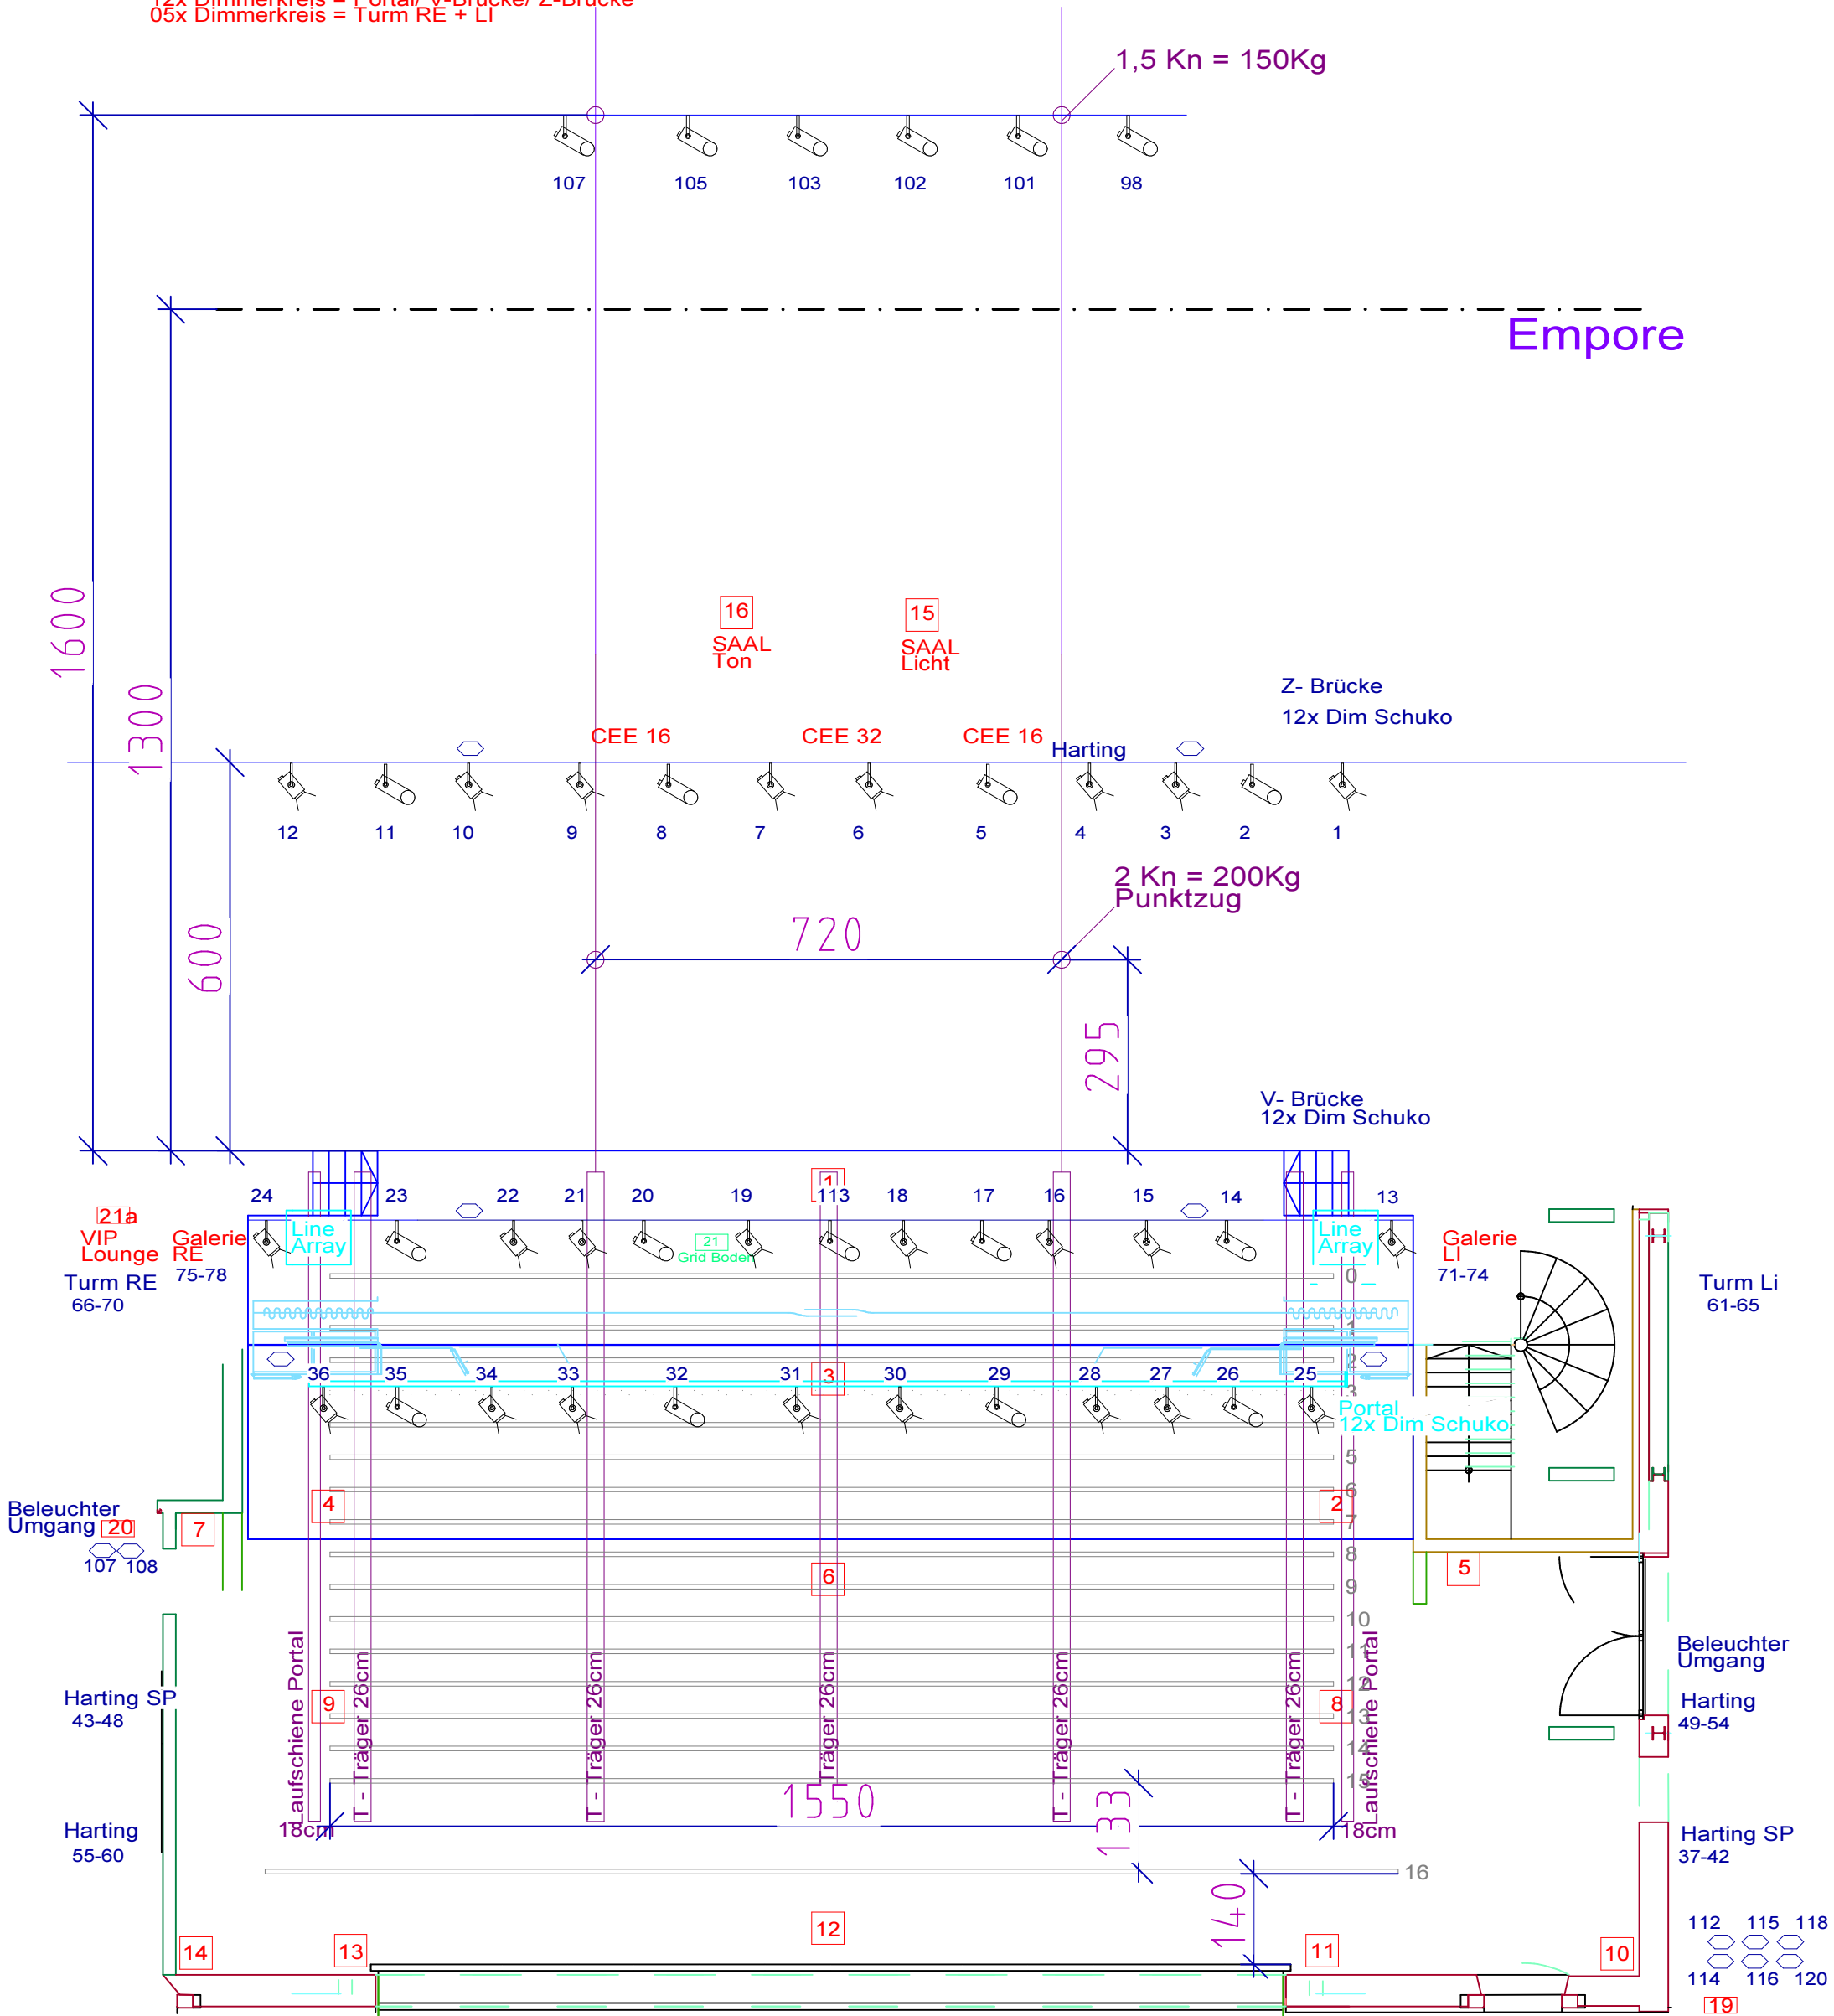

## Veranstlungsforum Fürstenfeld

Fürstenfeld 12, 82256 Fürstenfeldbruck  
Tel.: +49 (0)8141 66 65-140  
Fax.: +49 (0)8141 66 65-333  
veranstaltungsforum@fuerstenfeld.de  
www.fuerstenfeld.de

Veranstaltung	
Datum	
Sitzplätze	
Plangröße	A 3
Maßstab	1 : 100
Dateiname	S:\Modelle\Bühne\STADTSAAL BÜHNENTECHN
gedruckt am	05.01.2015