


Säulensaal

BÜHNE

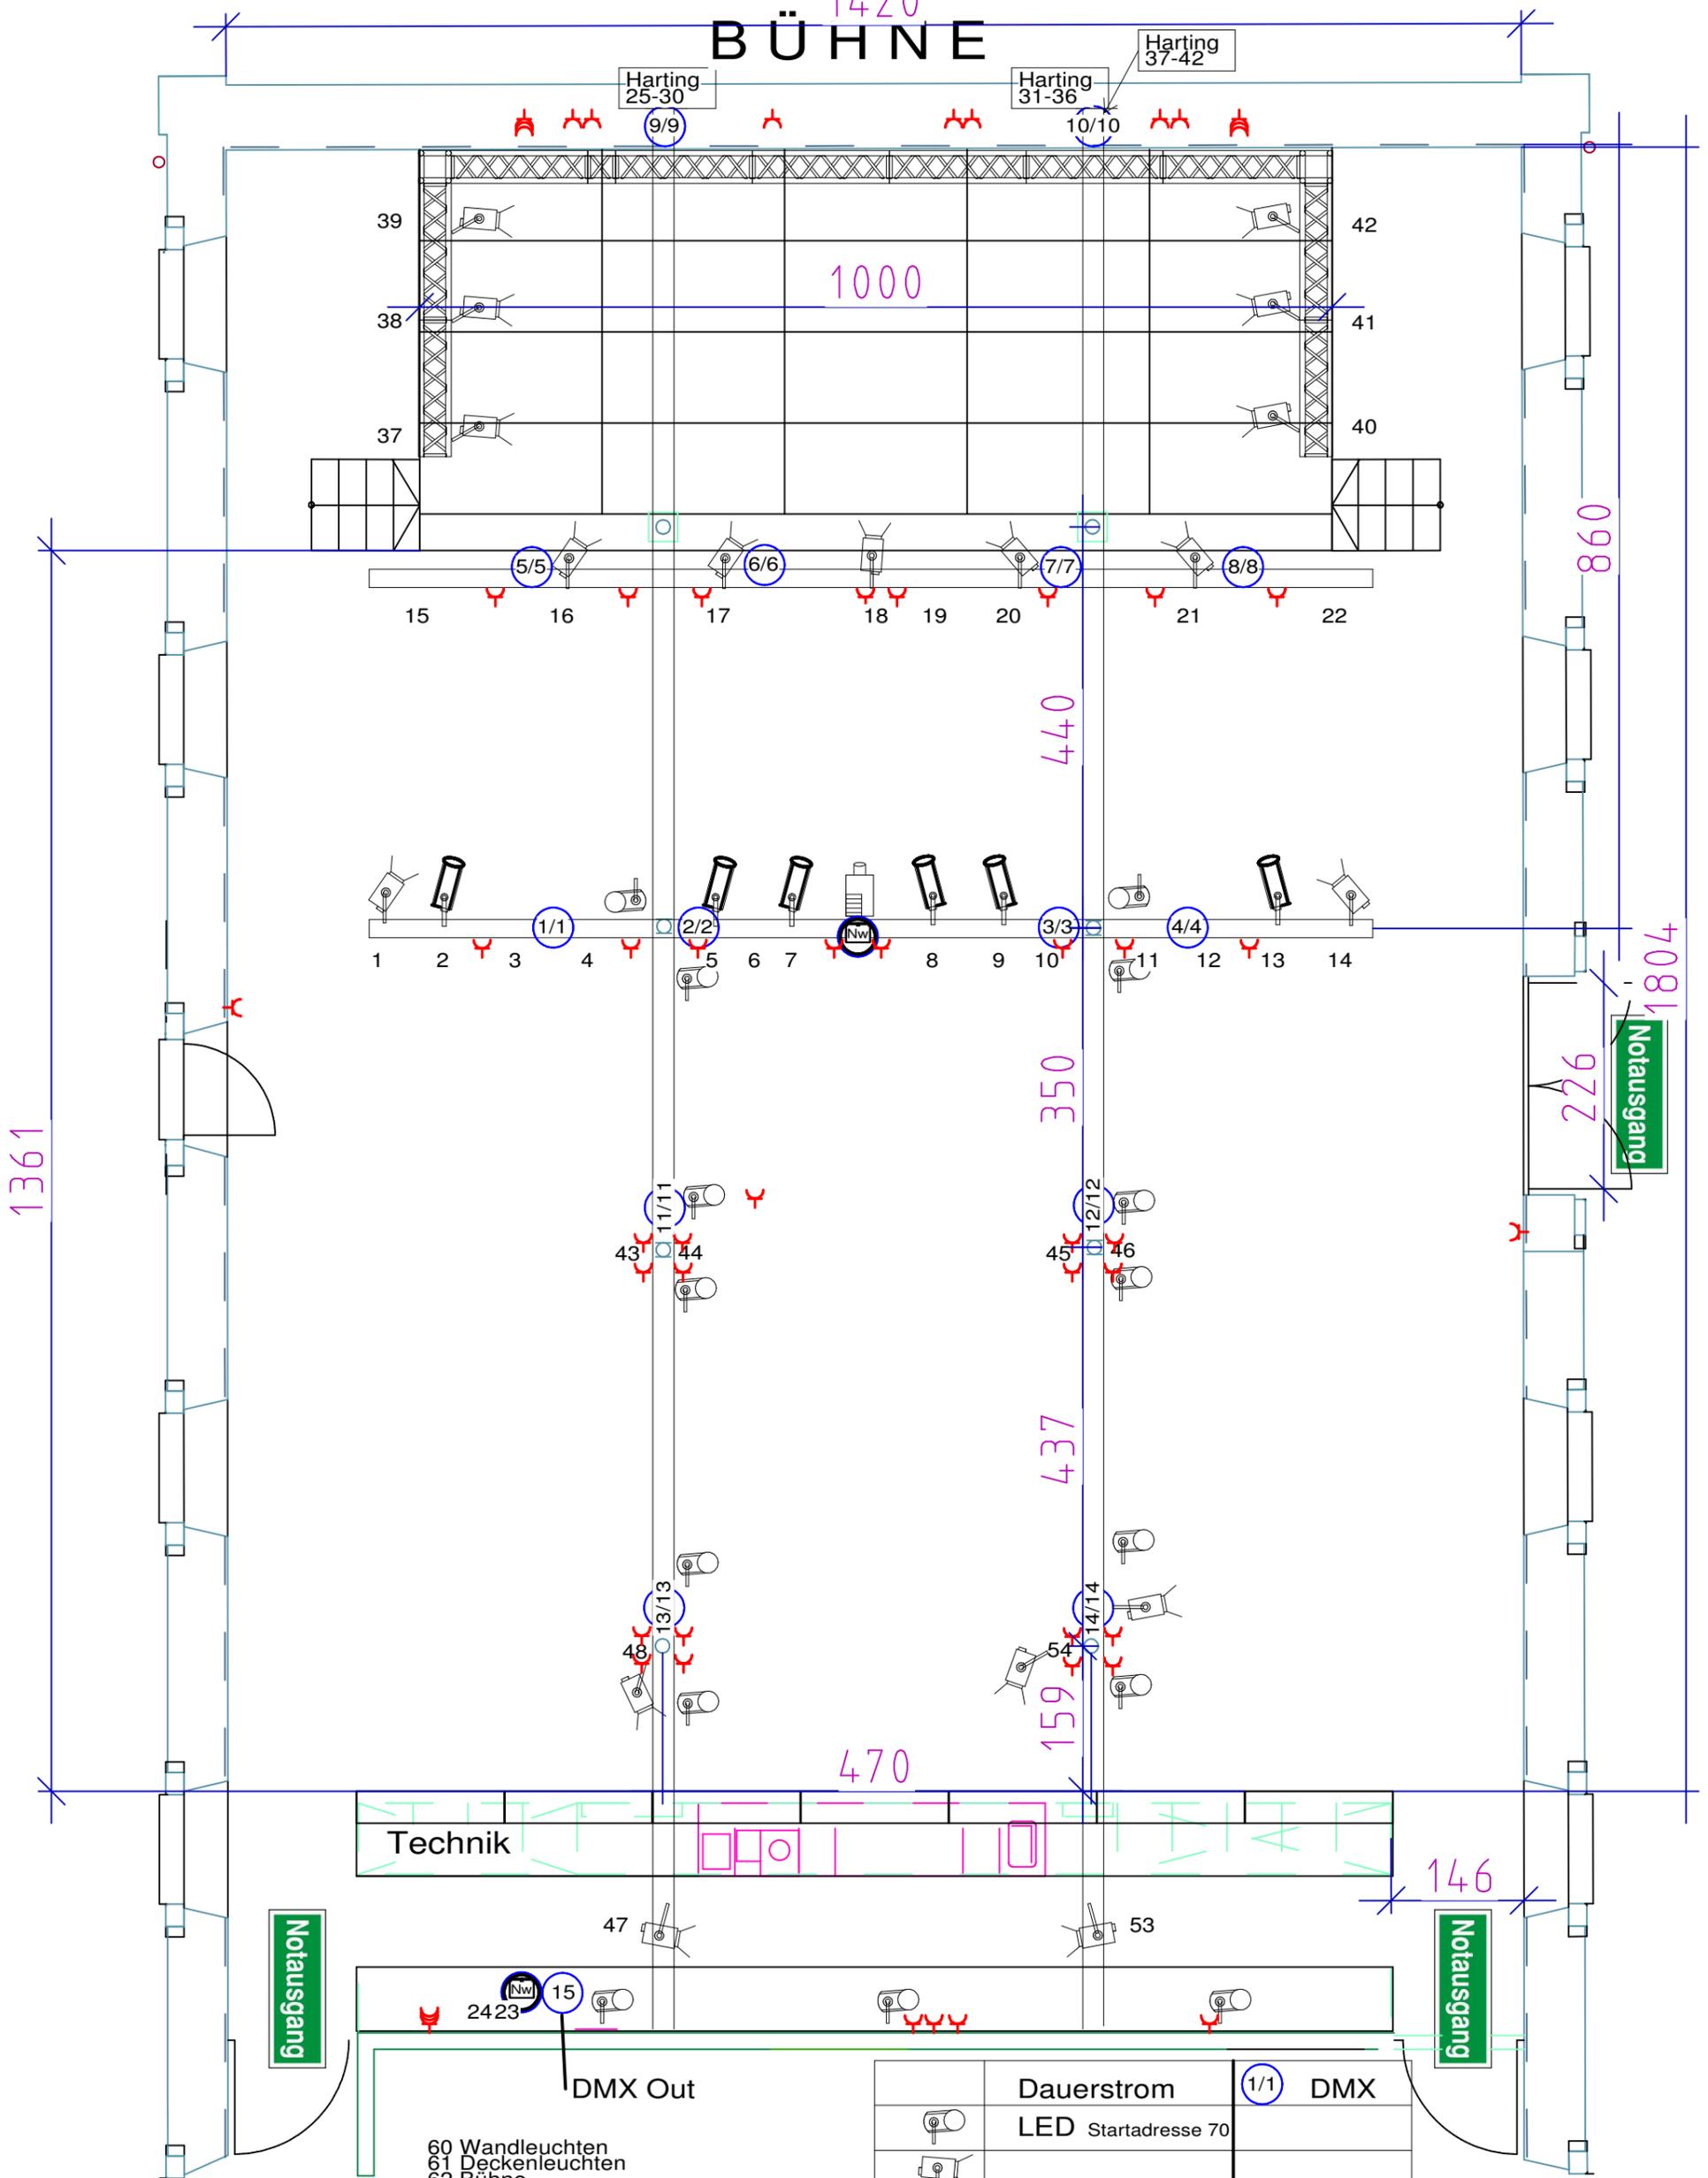

- 60 Wandleuchten
- 61 Deckenleuchten
- 62 Bühne
- 63 Leuchtstoff Bar

DMX Out

	Dauerstrom	1/1	DMX
	LED	Startadresse 70	
	PC	1 Kw	
	PRO	1 Kw	



Veranstlungsfürstenfeld

Fürstenfeld 12, 82256 Fürstenfeldbruck
 Tel.: +49 (0)8141 66 65-140
 Fax.: +49 (0)8141 66 65-333
 veranstaltungsfuerstenfeld.de
 www.fuerstenfeld.de

Veranstlung	
Datum	
Sitzplätze	
Plangröße	A 3
Maßstab	1 : 70
Dateiname	S:\Modelle\Säulensaal\BELEUCHTUNGSPLAN.
gedruckt am	18.03.2013